


- TECKENFÖRKLARING**
- - - Fastighetsgräns
 - - - Traktgräns
 - Vägmit
 - Anslutningar spillvatten och vatten, kan även vara rödmarkerad fastighet
 - Kommunal anslutningspunkt
- BEF ANLÄGGNINGAR**
- Tryckspillvattenledning
 - Kraftledning
 - Propp
- NYA ANLÄGGNINGAR**
- Självfallsledning
 - Tryckspillvattenledning
 - SAV / Avstängningsventil Spillvatten
 - SPO / Spolpost spillvatten (självdrenerandel)
 - SBV / Backventil Spillvatten
 - SDI / Dimensionsförändring Spillvatten
 - SB / Släppbrunn Spillvatten
 - TSxx Dimensioner Tryckspill- och Vattenledningar
 - Vxx
 - SPU_k / Ansamlade pumpstation LPS2000D eller LPS2000G
 - SPU_i / Pumpstation inne på fastighet
 - Kompostfilter för svavelvätereduktion

HÄNVISNINGAR

Koordinatystem: SWEREF 99 13 30


Höjdsystem: RH 2000

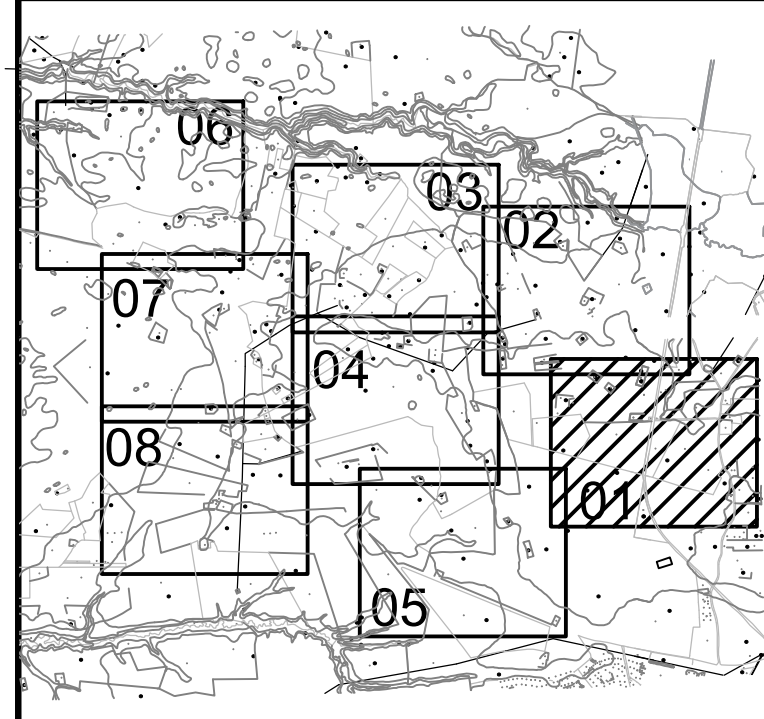

BET	ÄNDRINGEN AVSER	DATUM	SGH
GRANSKNINGSHANDLING			
SKARA ENERGI			
HÄNDENE-TVETLUNDA			
SKANDINAVISK KOMMUNALTEKNIK AB KRÅKETORPSGATAN 20 431 53 MÖLNDAL TEL: 031-797 13 80			
ARBETSNR	RITAD AV	KONSTRUERAD AV	
	J JACOBS	J JACOBS	
DATUM	GRANSKAD AV		
210324	S HASHEMI		

VA- LEDNINGSPLAN

SKALA 1:2000 A1 RITNINGSNUMMER R-51-1-001 I REV

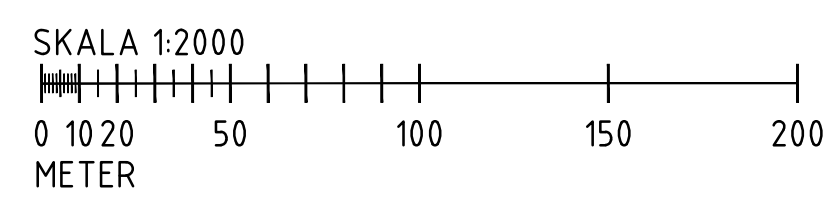

KONNEKTION MOT RITNING 05

KONNEKTION MOT RITNING 02

ANSLUTNING BEF TS 90/73,6 PE

Mossen